

Рис. 8. Принципиальная схема приемника

Зак. 508 (к стр. 23)

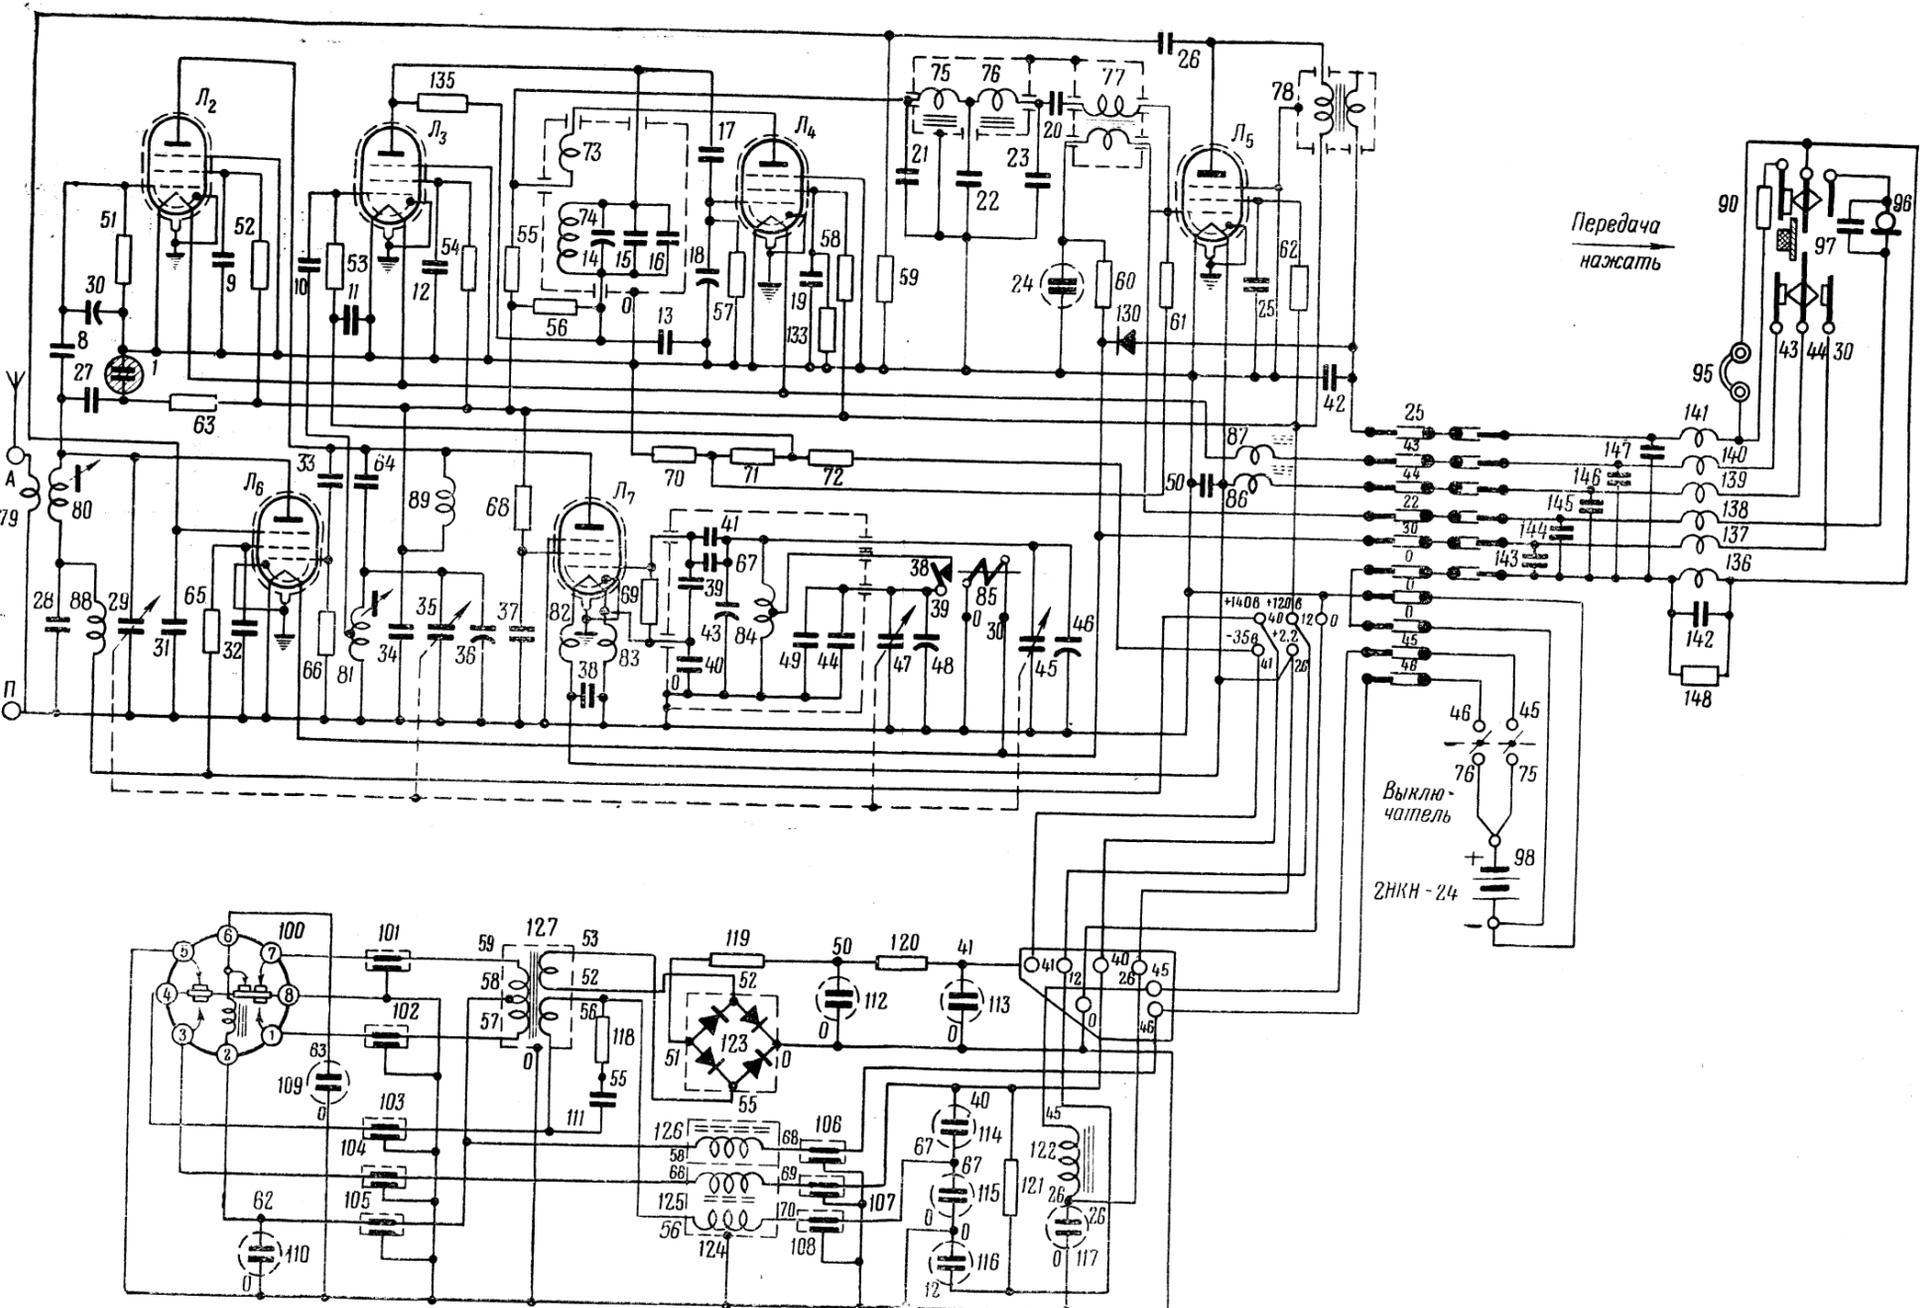


Рис. 16. Принципиальная схема радиостанции

ак. 508 (к стр. 39)

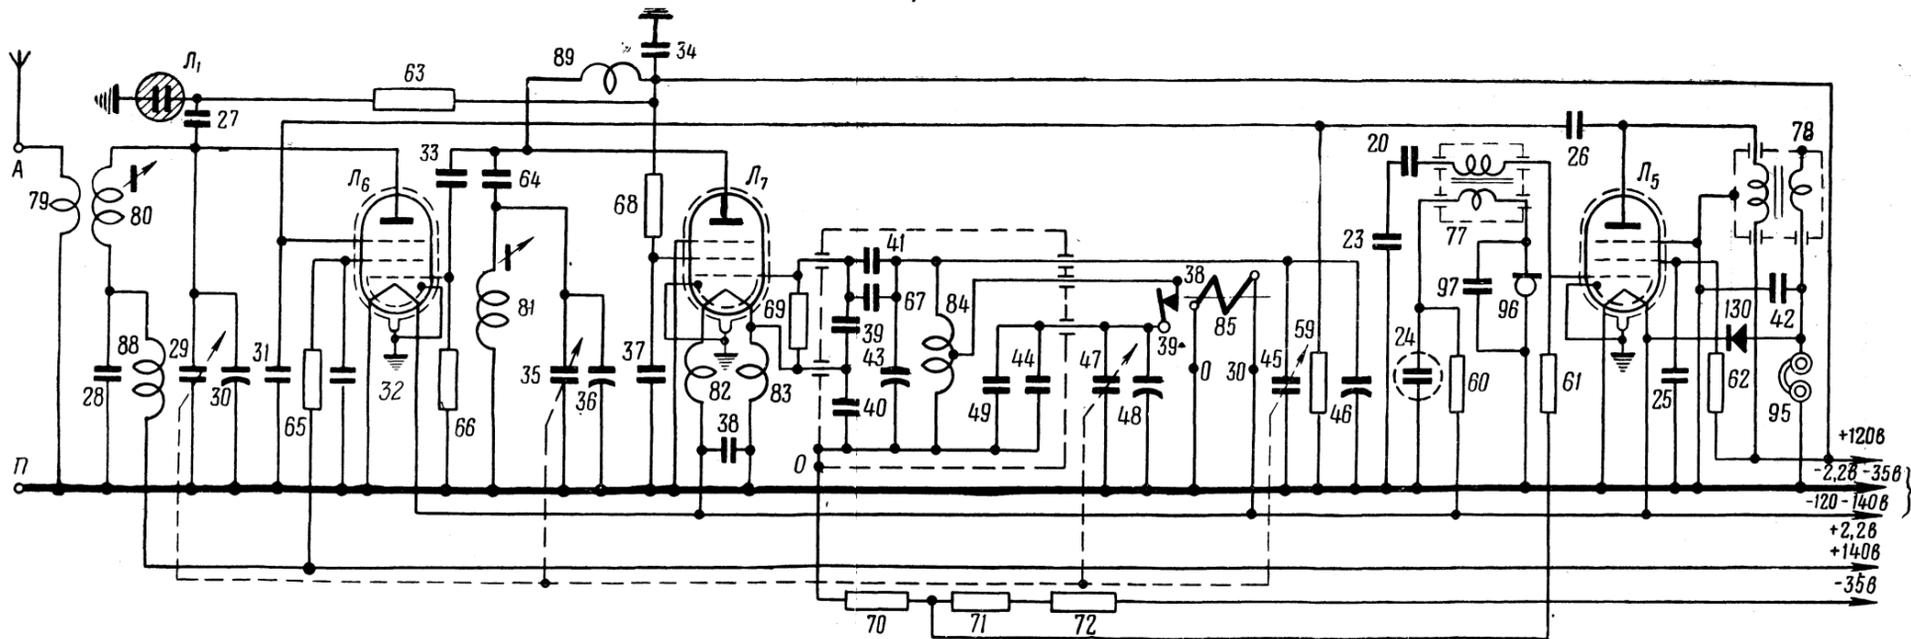


Рис. 6. Принципиальная схема передатчика

Зак. 508 (к стр. 17)